


Coste de mano de obra de muro construido con bloque Termoarcilla en comparación con distintos cerramientos

Mano de obra en Euros/m²

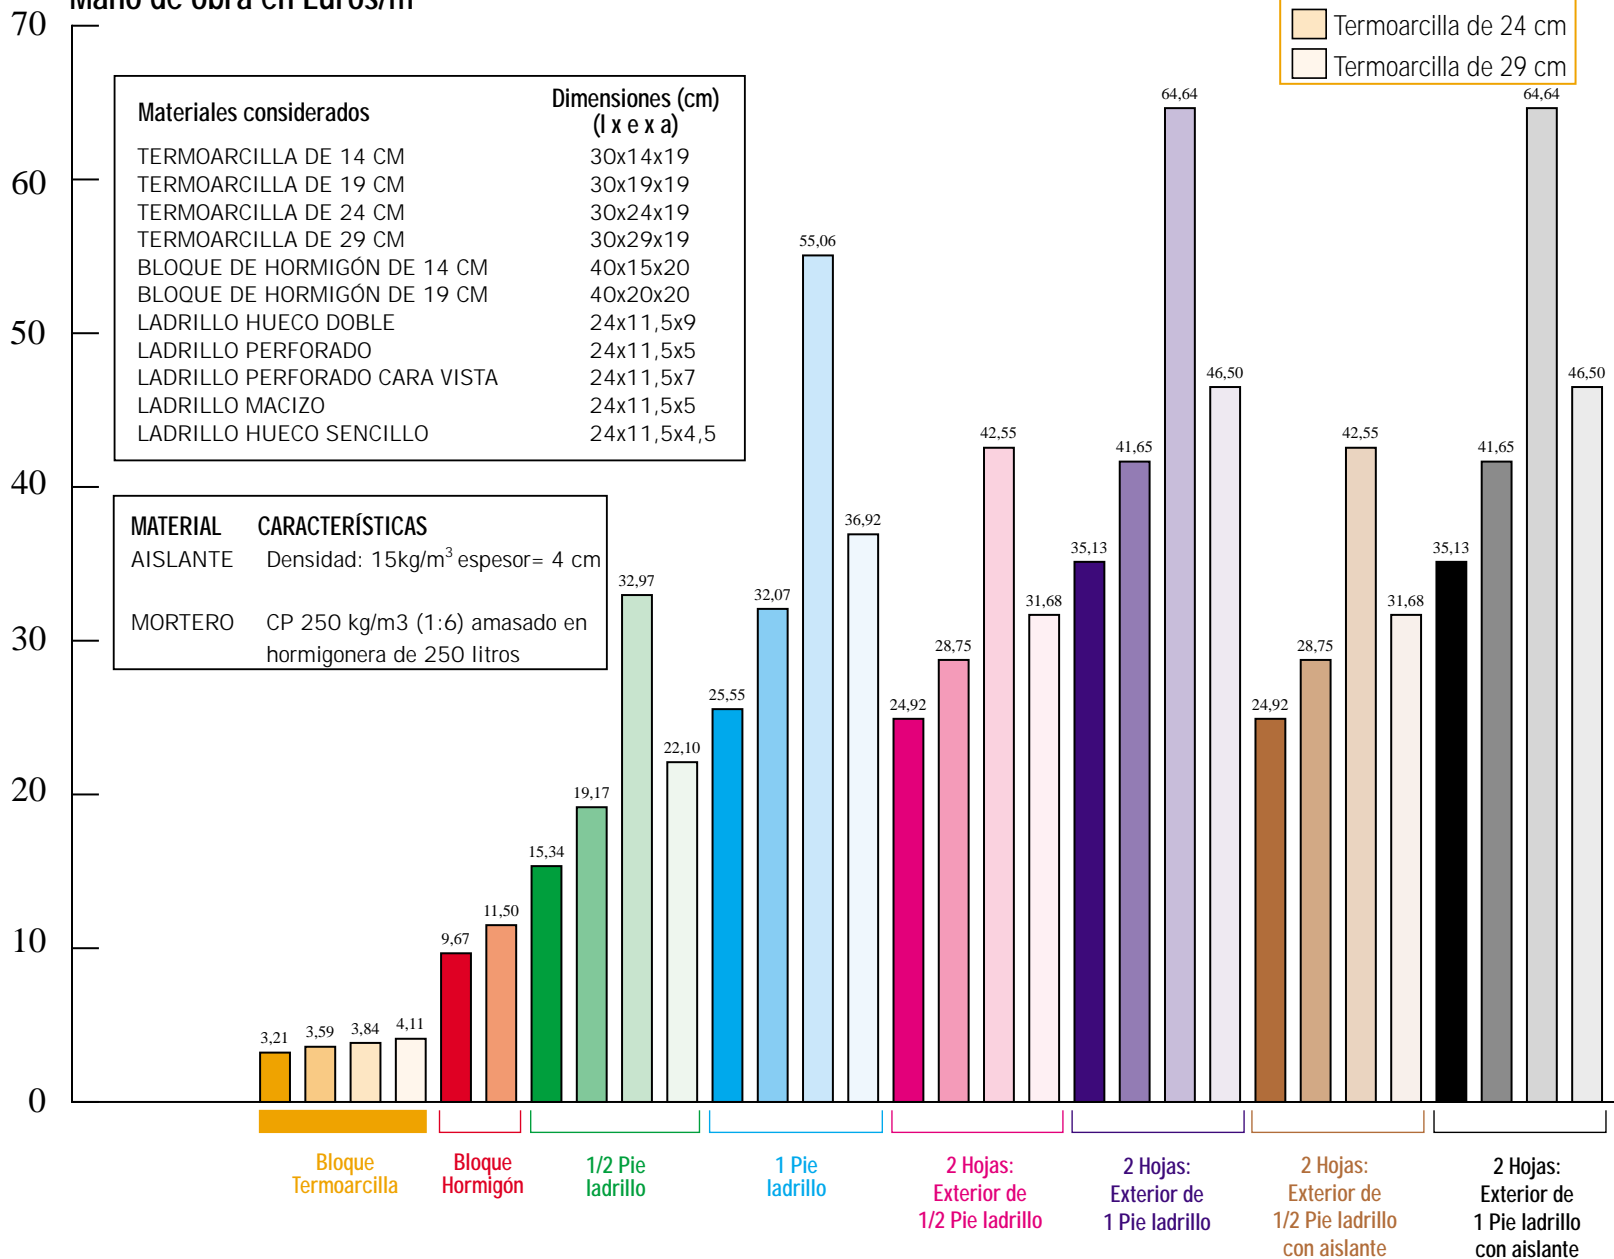

Bloque Termoarcilla (*)

- Termoarcilla de 14 cm
- Termoarcilla de 19 cm
- Termoarcilla de 24 cm
- Termoarcilla de 29 cm

Bloque Hormigón (*)

- Bloque de hormigón de 14 cm
- Bloque de hormigón de 19 cm

1/2 Pie ladrillo (*)

- (1/2 pie) Ladrillo hueco doble
- (1/2 pie) Ladrillo perforado
- (1/2 pie) Ladrillo perforado cara vista
- (1/2 pie) Ladrillo macizo

1 Pie ladrillo (*)

- (1 pie) Ladrillo hueco doble
- (1 pie) Ladrillo perforado
- (1 pie) Ladrillo perforado cara vista
- (1 pie) Ladrillo macizo

Exterior de 1/2 Pie ladrillo ()**

- (1/2 pie) Ladrillo hueco doble, cámara aire y tabique
- (1/2 pie) Ladrillo perforado, cámara aire y tabique
- (1/2 pie) Ladrillo perforado cara vista, cámara aire y tabique
- (1/2 pie) Ladrillo macizo, cámara aire y tabique

Exterior de 1 Pie ladrillo ()**

- (1 pie) Ladrillo hueco doble, cámara aire y tabique
- (1 pie) Ladrillo perforado, cámara aire y tabique
- (1 pie) Ladrillo perforado cara vista, cámara aire y tabique
- (1 pie) Ladrillo macizo, cámara aire y tabique

Exterior de 1/2 Pie ladrillo con aislante intermedio (*)**

- (1/2 pie) Ladrillo hueco doble, aislante y tabique
- (1/2 pie) Ladrillo perforado, aislante y tabique
- (1/2 pie) Ladrillo perforado cara vista, aislante y tabique
- (1/2 pie) Ladrillo macizo, aislante y tabique

Exterior de 1 Pie ladrillo con aislante intermedio (*)**

- (1 pie) Ladrillo hueco doble, aislante y tabique
- (1 pie) Ladrillo perforado, aislante y tabique
- (1 pie) Ladrillo perforado cara vista, aislante y tabique
- (1 pie) Ladrillo macizo, aislante y tabique

(*) Muros de una hoja
 (**) Muros de 2 hojas con cámara de aire
 (***) Muros de 2 hojas con aislante intermedio