


# Coste de materiales en muro construido con bloque Termoarcilla en comparación con distintos cerramientos

Materiales en Euros/m<sup>2</sup>

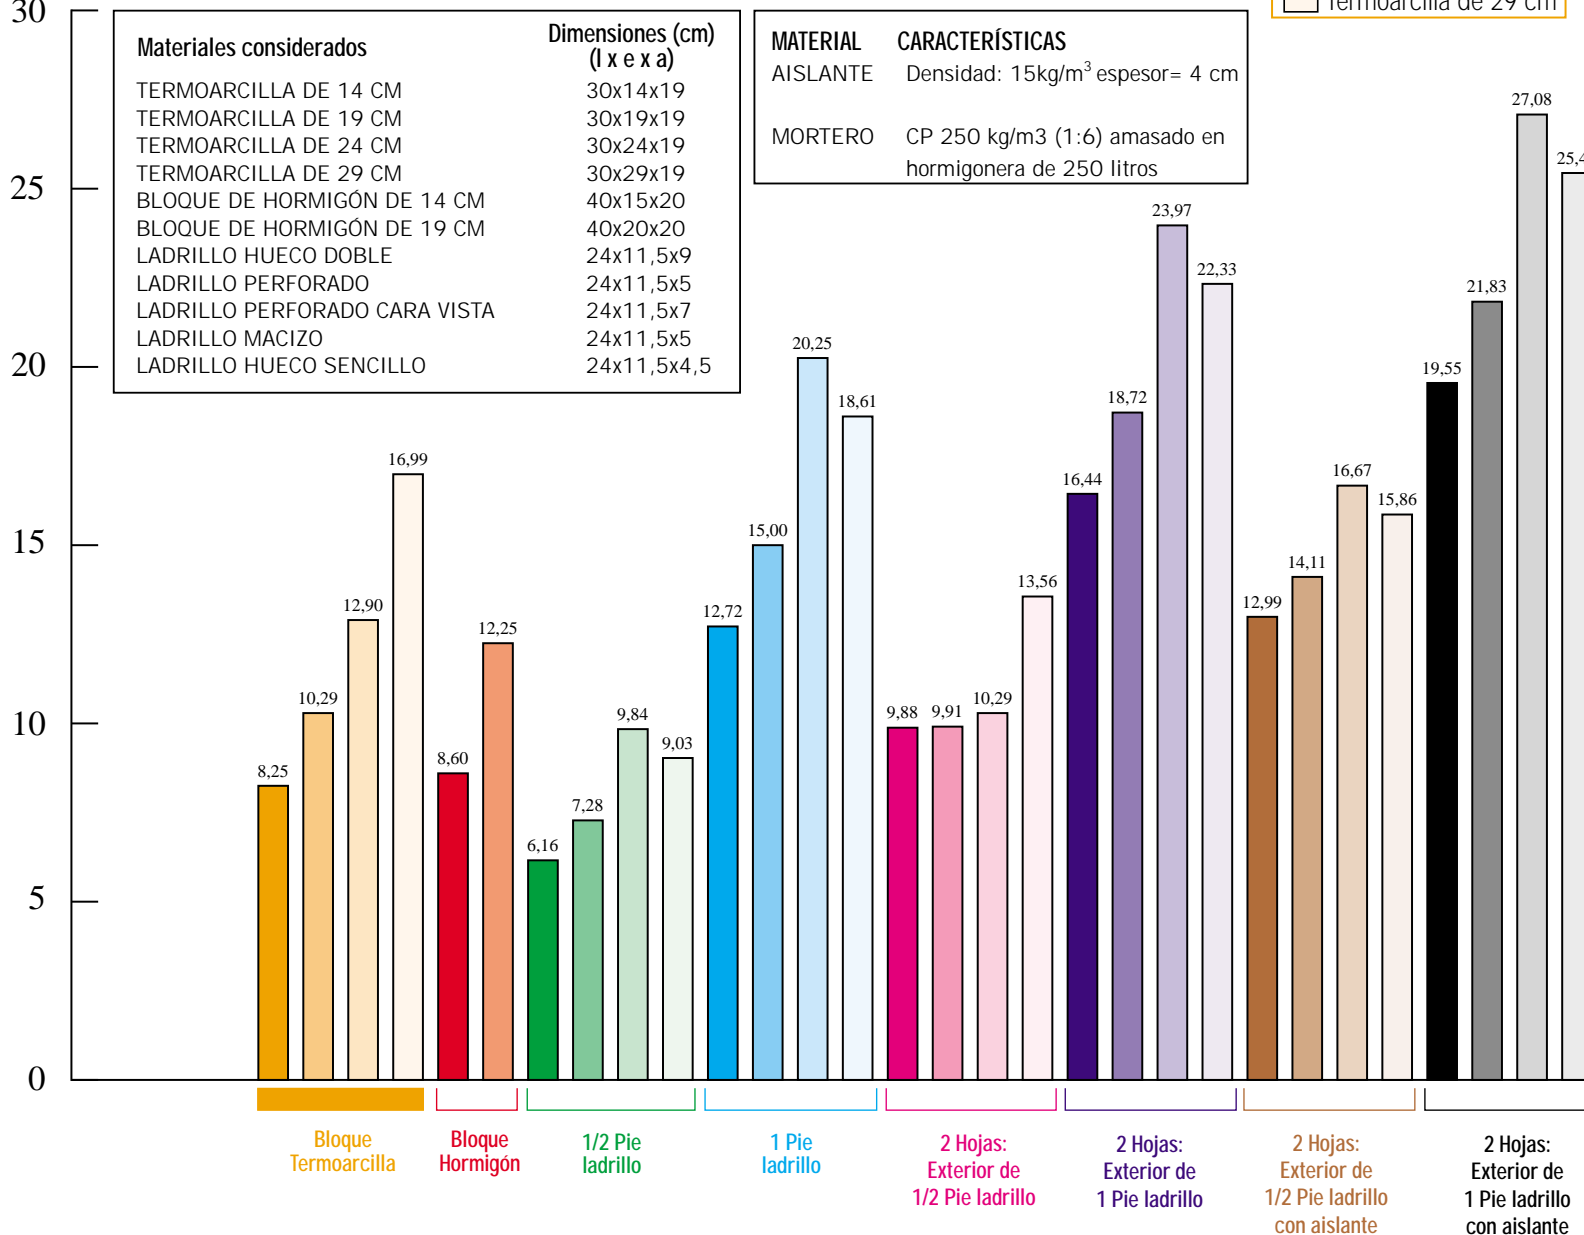

**Bloque Termoarcilla (\*)**

- Termoarcilla de 14 cm
- Termoarcilla de 19 cm
- Termoarcilla de 24 cm
- Termoarcilla de 29 cm

**Bloque Hormigón (\*)**

- Bloque de hormigón de 14 cm
- Bloque de hormigón de 19 cm

**1/2 Pie ladrillo (\*)**

- (1/2 pie) Ladrillo hueco doble
- (1/2 pie) Ladrillo perforado
- (1/2 pie) Ladrillo perforado cara vista
- (1/2 pie) Ladrillo macizo

**1 Pie ladrillo (\*)**

- (1 pie) Ladrillo hueco doble
- (1 pie) Ladrillo perforado
- (1 pie) Ladrillo perforado cara vista
- (1 pie) Ladrillo macizo

**Exterior de 1/2 Pie ladrillo (\*\*)**

- (1/2 pie) Ladrillo hueco doble, cámara aire y tabique
- (1/2 pie) Ladrillo perforado, cámara aire y tabique
- (1/2 pie) Ladrillo perforado cara vista, cámara aire y tabique
- (1/2 pie) Ladrillo macizo, cámara aire y tabique

**Exterior de 1 Pie ladrillo (\*\*)**

- (1 pie) Ladrillo hueco doble, cámara aire y tabique
- (1 pie) Ladrillo perforado, cámara aire y tabique
- (1 pie) Ladrillo perforado cara vista, cámara aire y tabique
- (1 pie) Ladrillo macizo, cámara aire y tabique

**Exterior de 1/2 Pie ladrillo con aislante intermedio (\*\*\*)**

- (1/2 pie) Ladrillo hueco doble, aislante y tabique
- (1/2 pie) Ladrillo perforado, aislante y tabique
- (1/2 pie) Ladrillo perforado cara vista, aislante y tabique
- (1/2 pie) Ladrillo macizo, aislante y tabique

**Exterior de 1 Pie ladrillo con aislante intermedio (\*\*\*)**

- (1 pie) Ladrillo hueco doble, aislante y tabique
- (1 pie) Ladrillo perforado, aislante y tabique
- (1 pie) Ladrillo perforado cara vista, aislante y tabique
- (1 pie) Ladrillo macizo, aislante y tabique

(\*) Muros de una hoja  
 (\*\*) Muros de 2 hojas con cámara de aire  
 (\*\*\*) Muros de 2 hojas con aislante intermedio